



NÁZEV PRÁCE ■ PALÁC OPUŠTĚNÁ | BRNO - NOVÉ JIŽNÍ CENTRUM

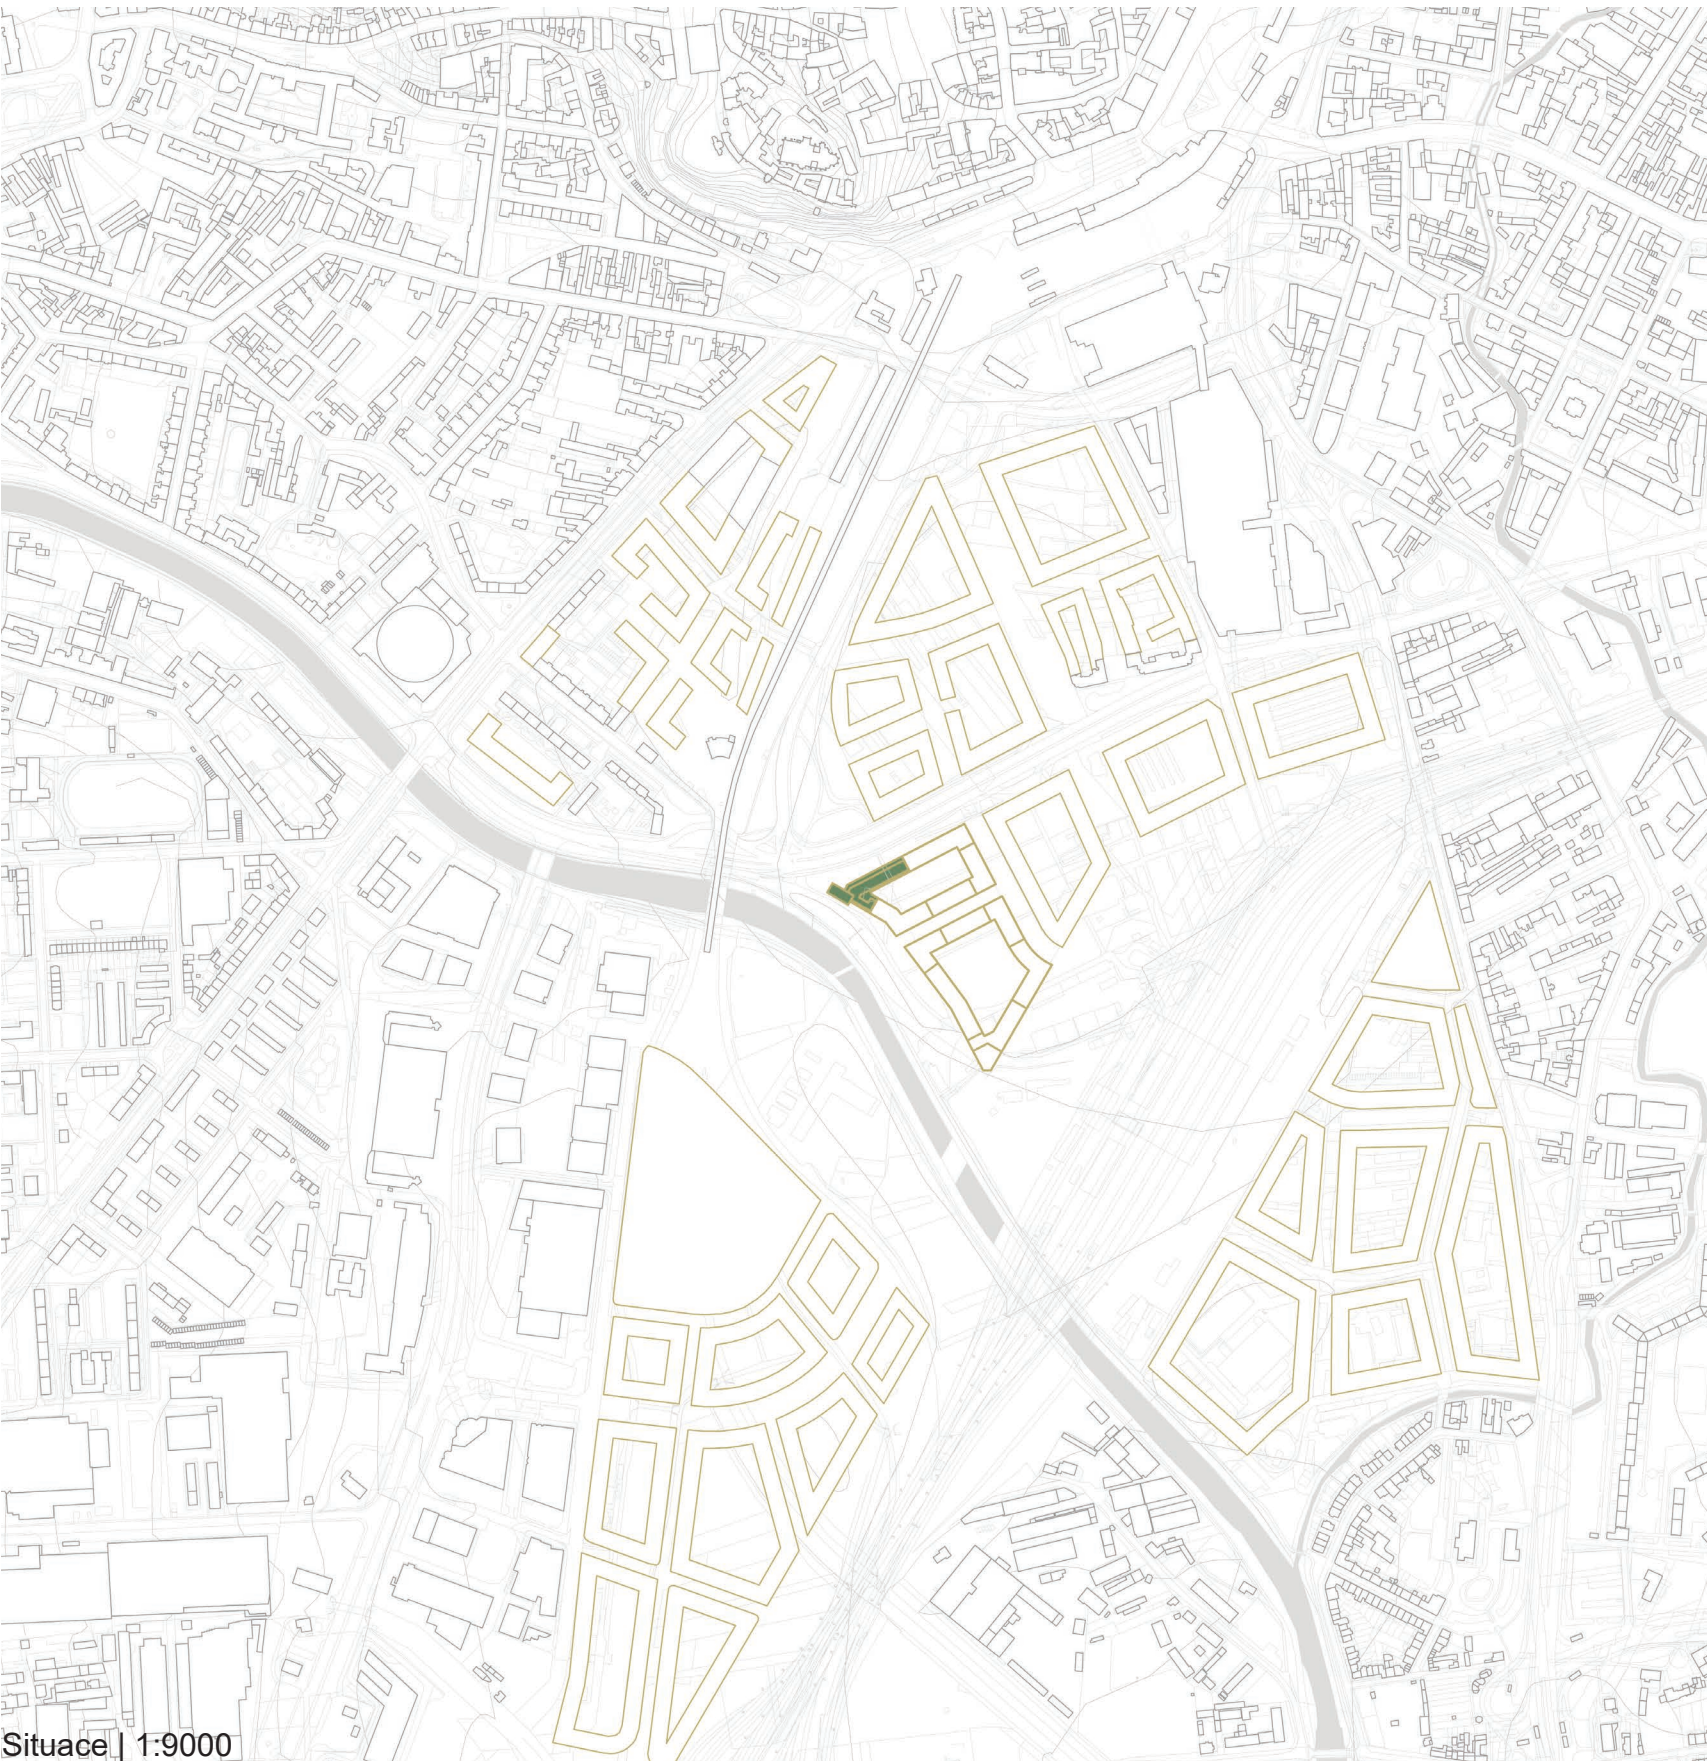

Situace | 1:9000



Půdorysy typických podlaží | 1:850

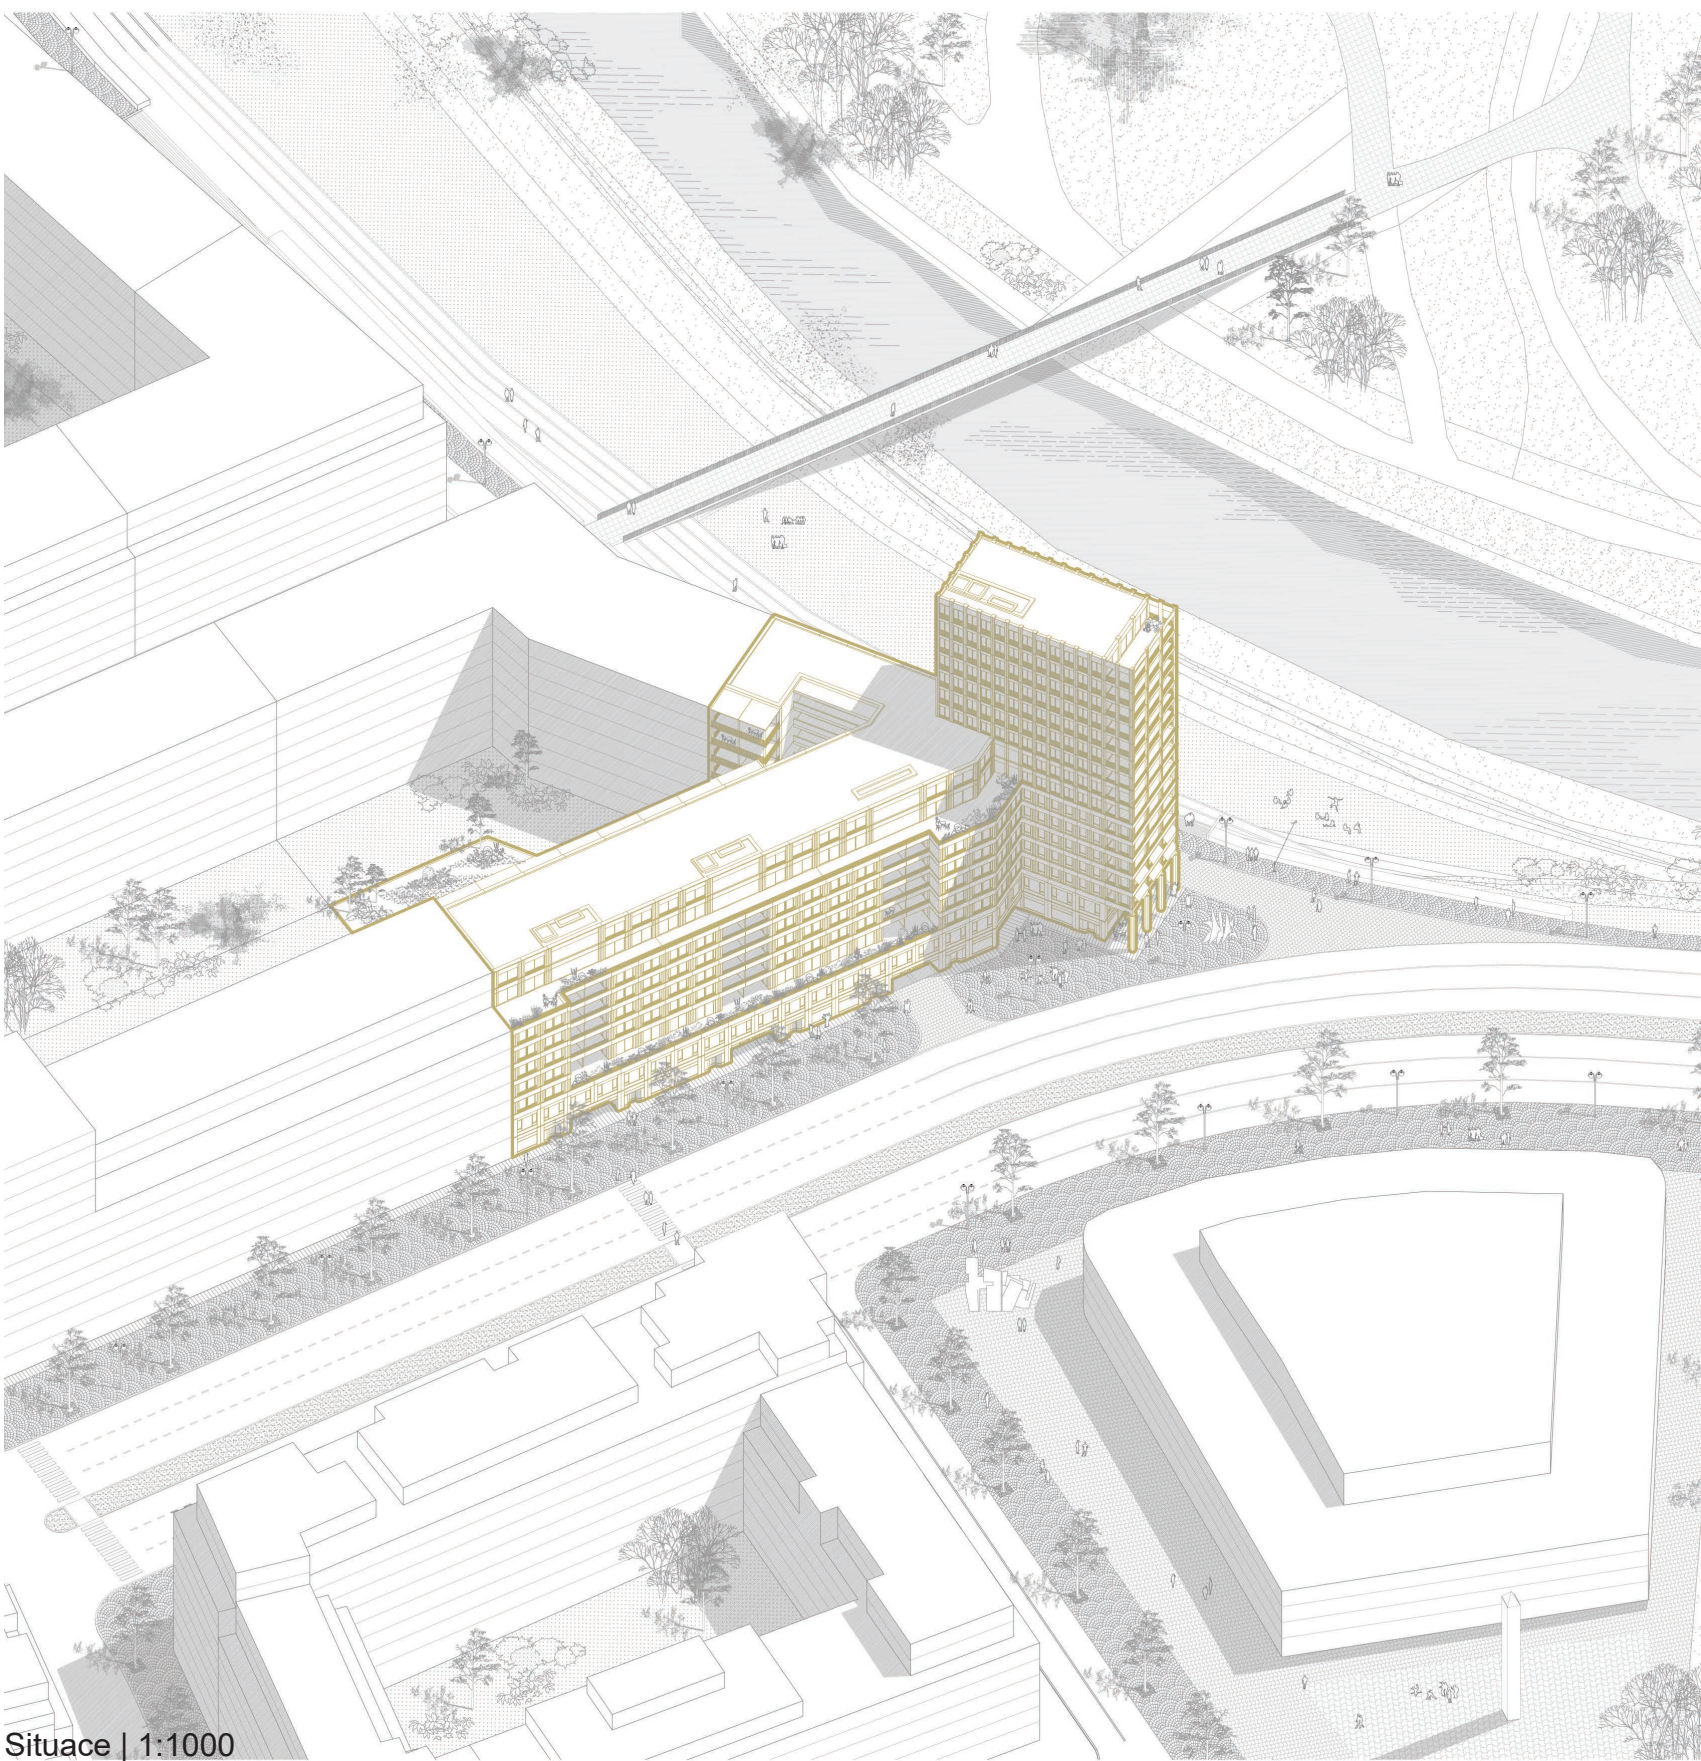

Situace | 1:1000

